


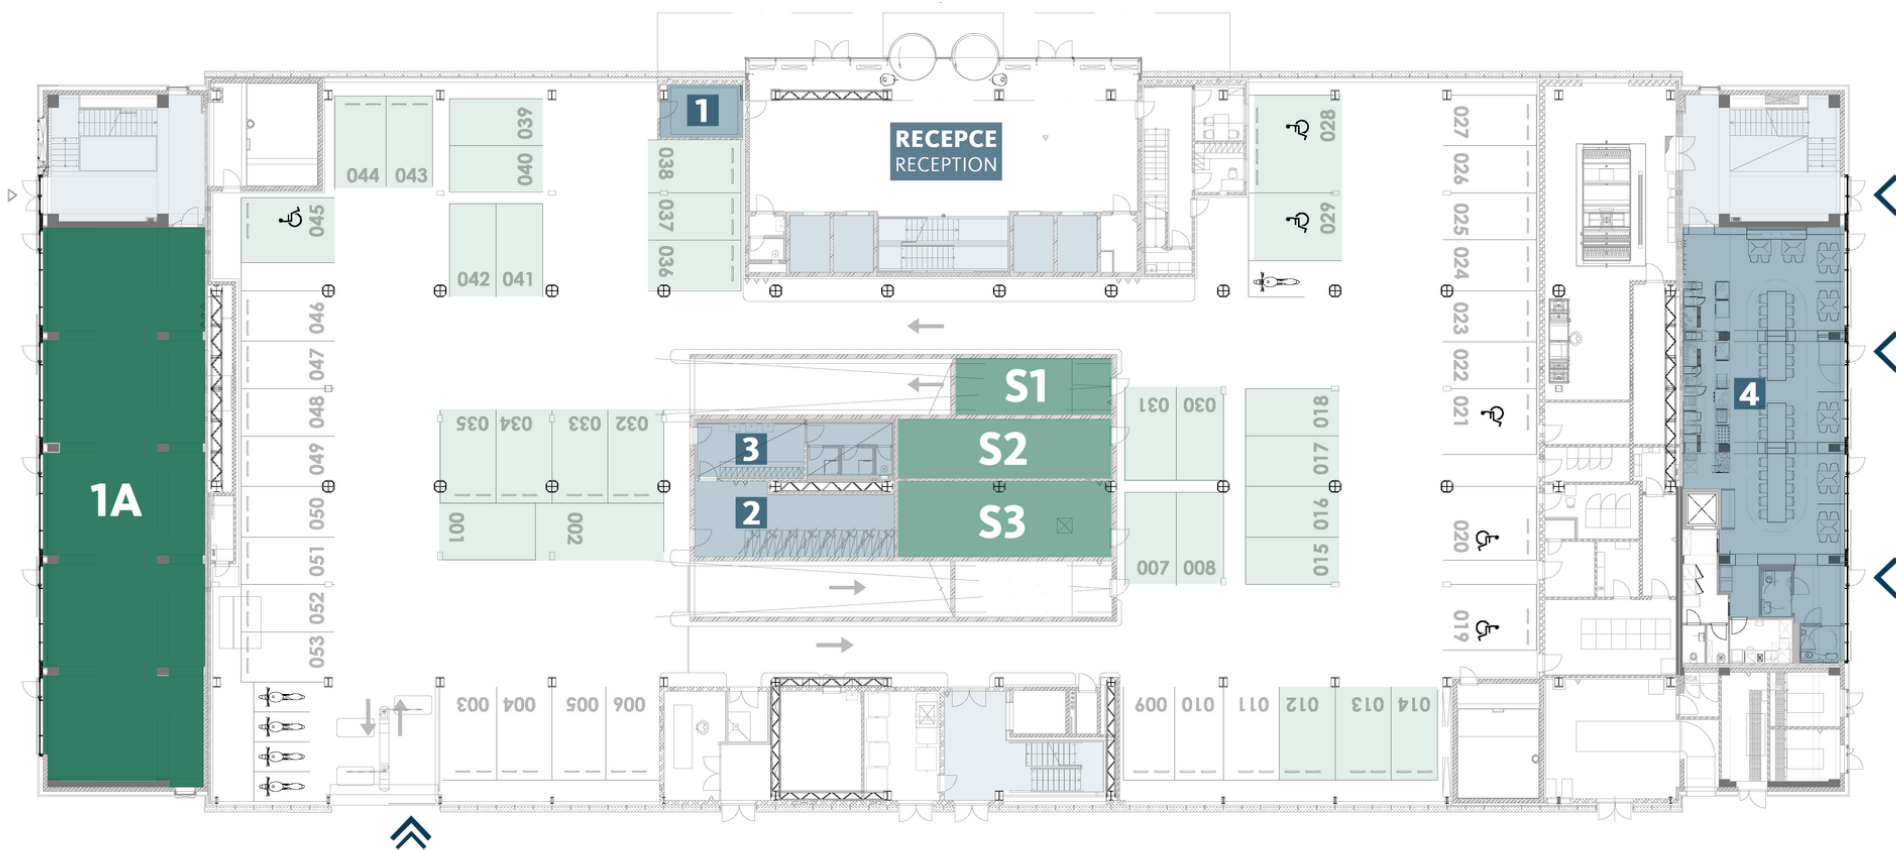

- 1 ROHLÍK, BLOCKS 2 KOLÁRNA BIKE STORAGE 3 ŠATNY LOCKERS 4 KAVÁRNA CAFE

VOLNÁ PLOCHA K PRONÁJMU
RENTABLE AREA

KANCELÁŘSKÁ PLOCHA
OFFICE AREA

1A 254,53 m²


PARKOVACÍ STÁNÍ
PARKING PLACE

SKLAD
STORAGE

S1 25,17 m²

S2 36,00 m²

S3 46,67 m²

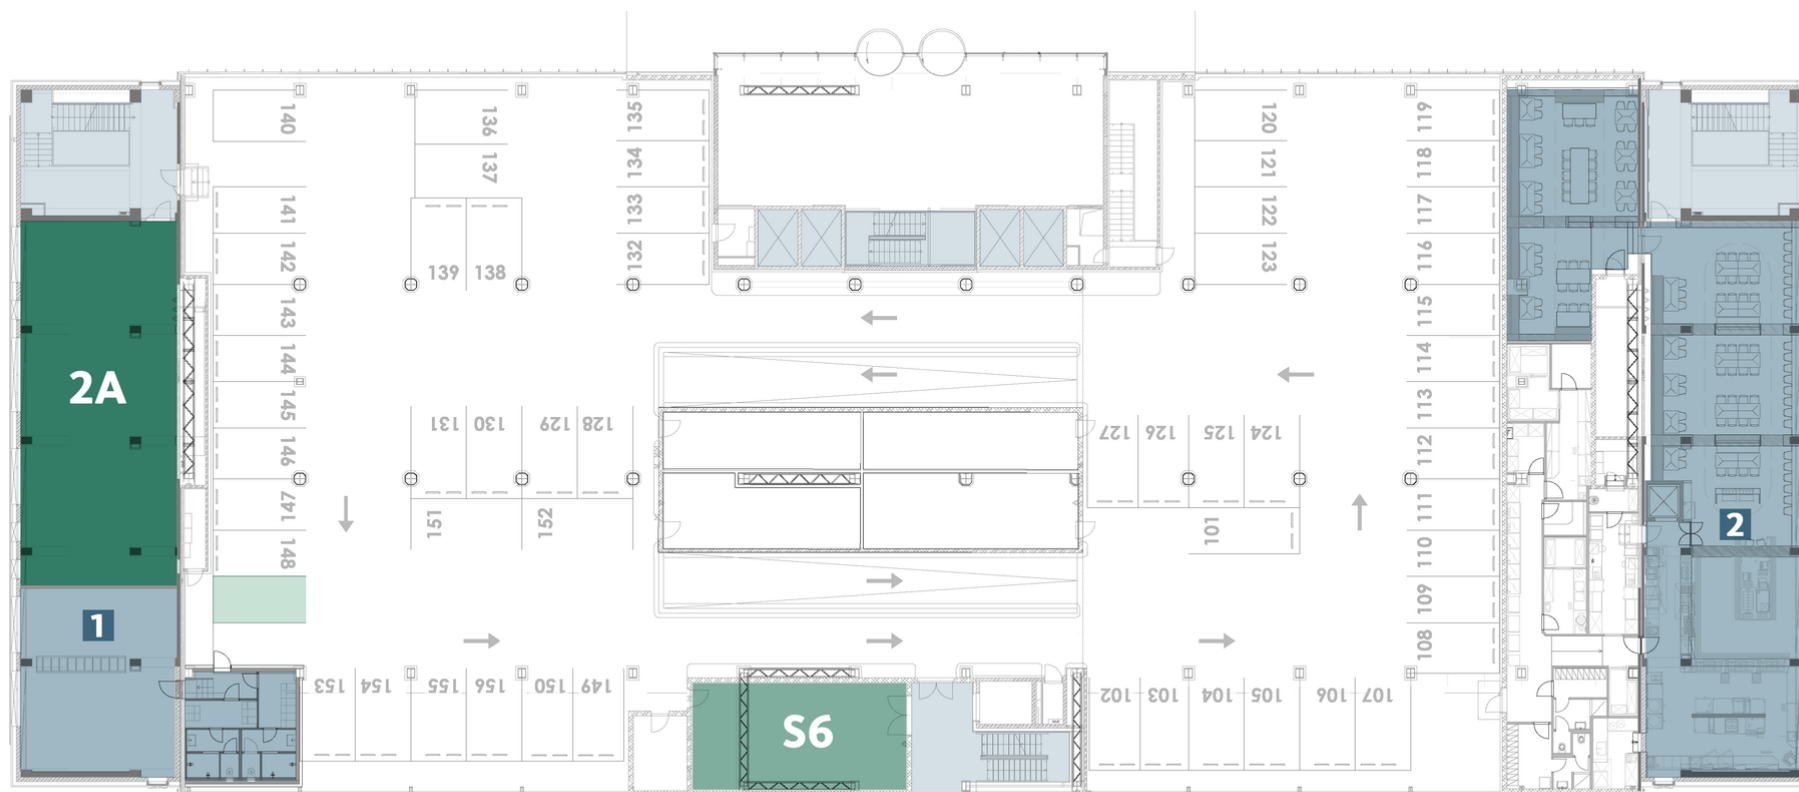

- 1 CVIČEBNA FITNESS ROOM 2 KANTÝNA CANTEN

VOLNÁ PLOCHA K PRONÁJMU
RENTABLE AREA

KANCELÁŘSKÁ PLOCHA
OFFICE AREA

2A 165,4 m²

PARKOVACÍ STÁNÍ
PARKING PLACE

SKLAD
STORAGE

S6 67,21 m²